


"2B"

"2A"

"1B"

"1A"

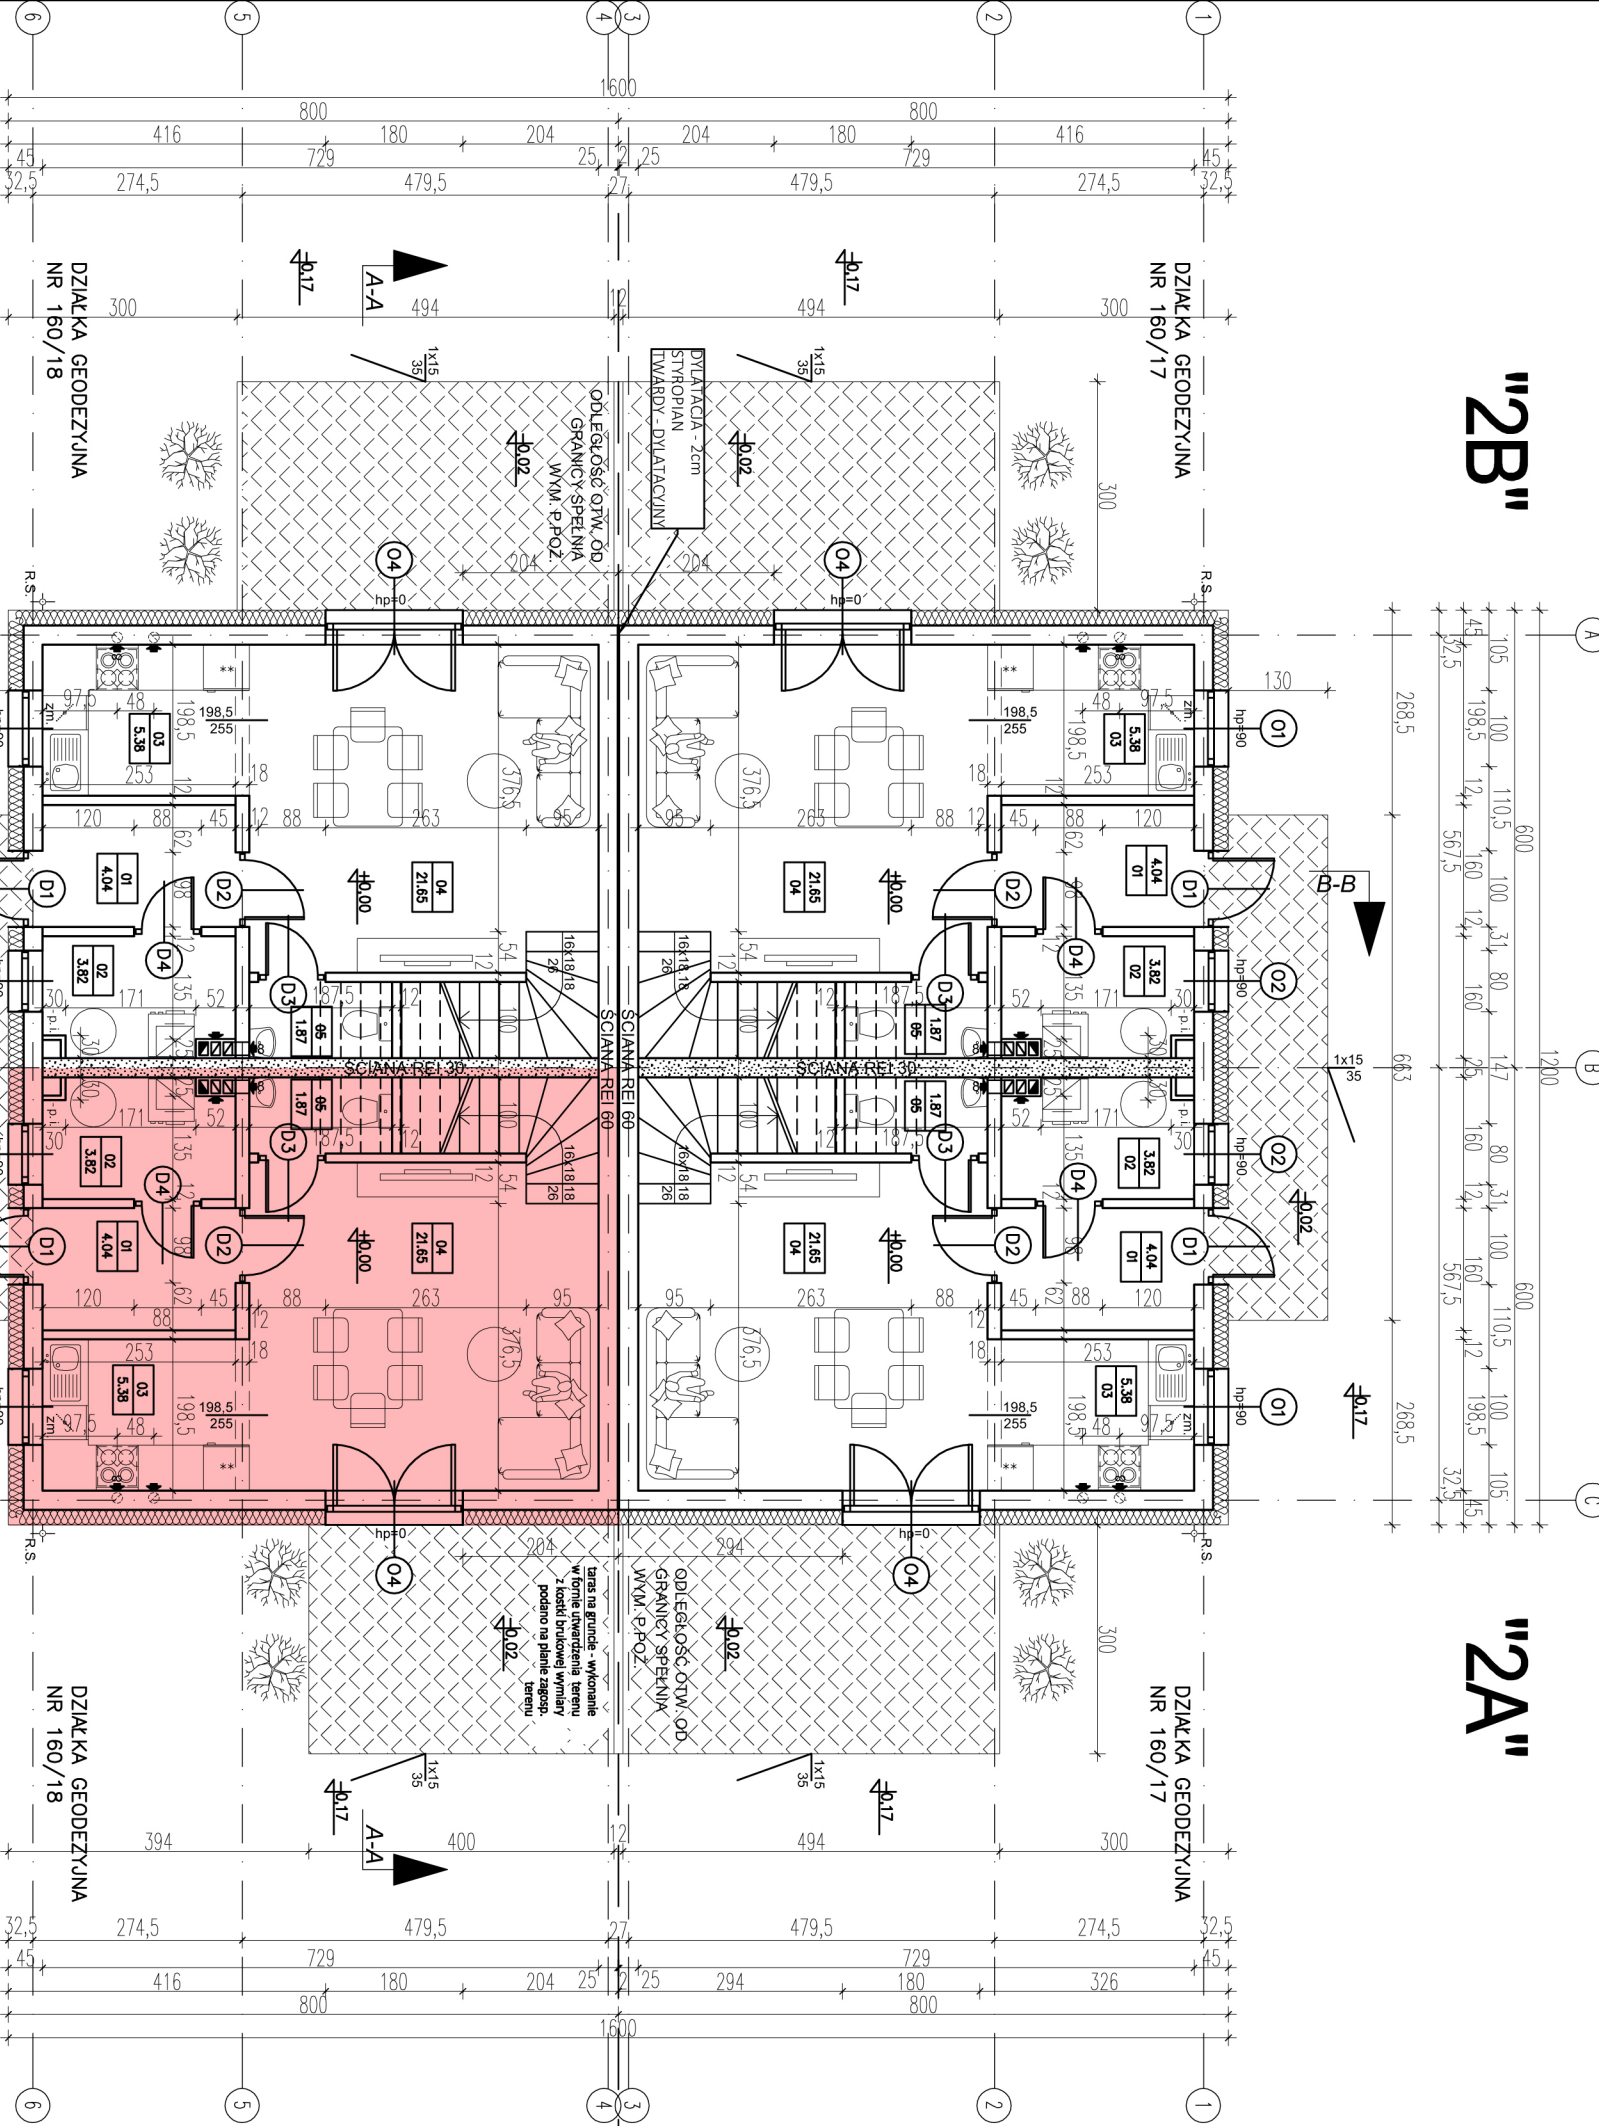

**UWAGI:**  
 POW. UŻYTKOWA: poniżej 150cm -0%  
 między 150cm a 220cm -50%  
 powyżej 220cm -100%  
 UMIEJSCOWIENIE PRZEBIĆ  
 INSTALACYJNYCH ODCZYTAĆ Z  
 DOKUMENTACJI BRANŻOWEJ  
 WSZYSTKIE WYMIARY SPRAWDZIĆ NA  
 BUDOWIE

B I L A N S P O W I E R Z C H N I			
- MIESZKANIE 1A			
NR POW.	NAZWA POMIESZCZENIA	RODZAJ POSADZKI	POW. PODŁOGI UŻYTK.
PARTER			
01	Włotrotop	-	4.04
02	Pom. gosp.	-	3.82
03	Kuchnia	-	5.38
04	Pokój rodzinny	-	21.65
05	W-c	-	1.87
RAZEM PARTER			36.76
OGÓŁEM SUMA POWERZCHNI			70.50

B I L A N S P O W I E R Z C H N I			
- MIESZKANIE 1B			
NR POW.	NAZWA POMIESZCZENIA	RODZAJ POSADZKI	POW. PODŁOGI UŻYTK.
PARTER			
01	Włotrotop	-	4.04
02	Pom. gosp.	-	3.82
03	Kuchnia	-	5.38
04	Pokój rodzinny	-	21.65
05	W-c	-	1.87
RAZEM PARTER			36.76
OGÓŁEM SUMA POWERZCHNI			70.50

B I L A N S P O W I E R Z C H N I			
- MIESZKANIE 2A			
NR POW.	NAZWA POMIESZCZENIA	RODZAJ POSADZKI	POW. PODŁOGI UŻYTK.
PARTER			
01	Włotrotop	-	4.04
02	Pom. gosp.	-	3.82
03	Kuchnia	-	5.38
04	Pokój rodzinny	-	21.65
05	W-c	-	1.87
RAZEM PARTER			36.76
OGÓŁEM SUMA POWERZCHNI			70.50

B I L A N S P O W I E R Z C H N I			
- MIESZKANIE 2B			
NR POW.	NAZWA POMIESZCZENIA	RODZAJ POSADZKI	POW. PODŁOGI UŻYTK.
PARTER			
01	Włotrotop	-	4.04
02	Pom. gosp.	-	3.82
03	Kuchnia	-	5.38
04	Pokój rodzinny	-	21.65
05	W-c	-	1.87
RAZEM PARTER			36.76
OGÓŁEM SUMA POWERZCHNI			70.50
CAKROWITA SUMA POWERZCHNI			282.0
CAKROWITA SUMA POWERZCHNI			282.0

**UWAGA:** WSZYSTKIE WYMIARY OKIEN I DRZWI PODANO W ZESTAWIENIU STOŁAKI OKIENNEJ I DRZWIOWEJ

JEDNOSTKA PROJEKTOWA: "JAWI" PROJEKTY BUDOWLANE HUBERT BRYL, UL. MARCINKOWSKIEGO 7, 63-020 ZANIEMYSŁ

INWESTOR: LUDWICZAK SP. Z O. O., WITOSZYCE 40A, 56-200 GÓBRA

PROJEKTANT: INŻ. RYSZARD KOWALSKI

OPRACOWAŁ: HUBERT BRYL


PRZEDMIOT: RZUT PARTERU

ADRES BUDOWY: DZ. NR 160/18, 160/17, 62-061 ŁOŹŹ

BRANŻA: ARCHITEKTURA


I 2025 1:100 A/01

NAD OTWORAMI OKIENNYMI PRZEWIDZIANO MIEJSCE (+20CM) NA PUSZKĘ DO ROLETY PODTYNKOWEJ

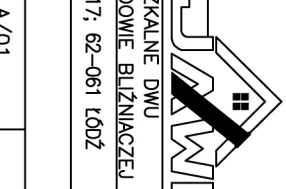

"2B"


"2A"

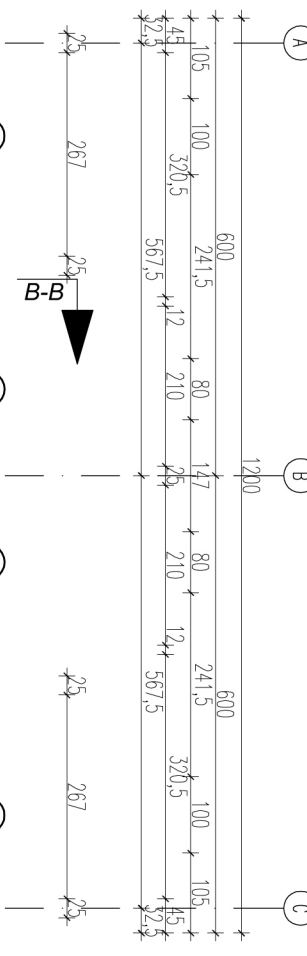

**UWAGI:**  
 POW. UŻYTKOWA: poniżej 150cm -0% między 150cm a 220cm -50% powyżej 220cm -100%  
 UMIEJSCOWIENIE PRZEBIĆ INSTALACYJNYCH ODCZYTAĆ Z DOKUMENTACJI BRANŻOWEJ  
 WSZYSTKIE WYMIARY SPRAWDZIĆ NA BUDOWIE

"1B"

"1A"

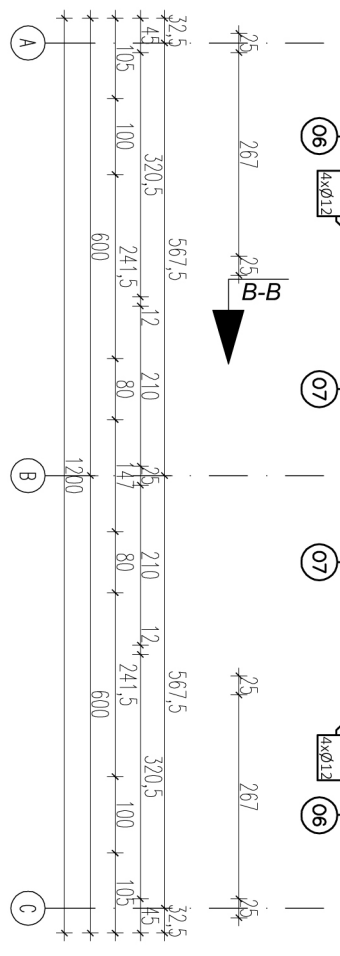

**UWAGA:** WSZYSTKIE WYMIARY OKIEN I DRZWI PODANO W ZESTAWIENIU STOLAKI OKIENNEJ I DRZWIOWEJ  
 JEDNOSTKA PROJEKTOWA: "JAWI" PROJEKTY BUDOWLANE HUBERT BRYL, UL. MARCINKOWSKIEGO 7, 63-020 ZANIEMYSŁ  
 INWESTOR: LUDWICZAK SP. Z O. O., WITOSZYCE 40A, 56-200 GÓBRA  
 PROJEKTANT: INŻ. RYSZARD KOWALSKI  
 OPRACOWAŁ: HUBERT BRYL  
 PRZEDMIOT: RZUT PIĘTRA

# front działki

- OZNACZENIA:**  
 hp - WYSOKOŚĆ PARAPETU  
 - OOKIENIE gr. 20cm - STYROPIAN / WELAN MIN.  
 - ŚCIANA MUROWANA gr. 25 cm - CEGŁA CERAMICZNA KRĄTOWĄ  
 - ŚCIANA MUROWANA gr. 24 cm - BLOCZEK Z BETONU KOMINIKOWEGO  
 - ŚCIANA MUROWANA gr. 25 cm - EGŁA PEŁNA CERAMICZNA  
 - ELEMENTY ŻELBETOWE  
 - WENTYLACJA MECHANICZNA  
 - WENTYLACJA GRAWITACYJNA  
 - R.S. - RURA SPUSTOWA Ø 100mm  
 zm. - ZMIYWARKA  
 p.l. - PION INSTALACYJNY

B I L A N S P O W I E R Z C H N I			
- MIESZKANIE 1A			
NR POW.	NAZWA POMIESZCZENIA	RODZAJ POSADZKI	POW. PODŁOGI UŻYTK.
<b>PIĘTRO</b>			
06	Korytarz	-	4.37
07	Łazienka	-	5.10
08	Sypialnia	-	12.48
09	Sypialnia	-	11.79
<b>RAZEM PIĘTRO</b>			<b>33.74</b>
<b>OGÓŁEM SUMA POMICZCZENI</b>			<b>70.50</b>

B I L A N S P O W I E R Z C H N I			
- MIESZKANIE 1B			
NR POW.	NAZWA POMIESZCZENIA	RODZAJ POSADZKI	POW. PODŁOGI UŻYTK.
<b>PIĘTRO</b>			
06	Korytarz	-	4.37
07	Łazienka	-	5.10
08	Sypialnia	-	12.48
09	Sypialnia	-	11.79
<b>RAZEM PIĘTRO</b>			<b>33.74</b>
<b>OGÓŁEM SUMA POMICZCZENI</b>			<b>70.50</b>

B I L A N S P O W I E R Z C H N I			
- MIESZKANIE 2A			
NR POW.	NAZWA POMIESZCZENIA	RODZAJ POSADZKI	POW. PODŁOGI UŻYTK.
<b>PIĘTRO</b>			
06	Korytarz	-	4.37
07	Łazienka	-	5.10
08	Sypialnia	-	10.55
09	Sypialnia	-	13.72
<b>RAZEM PIĘTRO</b>			<b>33.74</b>
<b>OGÓŁEM SUMA POMICZCZENI</b>			<b>70.50</b>

B I L A N S P O W I E R Z C H N I			
- MIESZKANIE 2B			
NR POW.	NAZWA POMIESZCZENIA	RODZAJ POSADZKI	POW. PODŁOGI UŻYTK.
<b>PIĘTRO</b>			
06	Korytarz	-	4.37
07	Łazienka	-	5.10
08	Sypialnia	-	12.48
09	Sypialnia	-	11.79
<b>RAZEM PIĘTRO</b>			<b>33.74</b>
<b>OGÓŁEM SUMA POMICZCZENI</b>			<b>70.50</b>
<b>CAŁKOWITA SUMA POMICZCZENI</b>			<b>282.0</b>

REI 60 - ŚCIANA ODDZIELENIA POŻAROWEGO

