


"2B"

"2A"

"1B"

"1A"

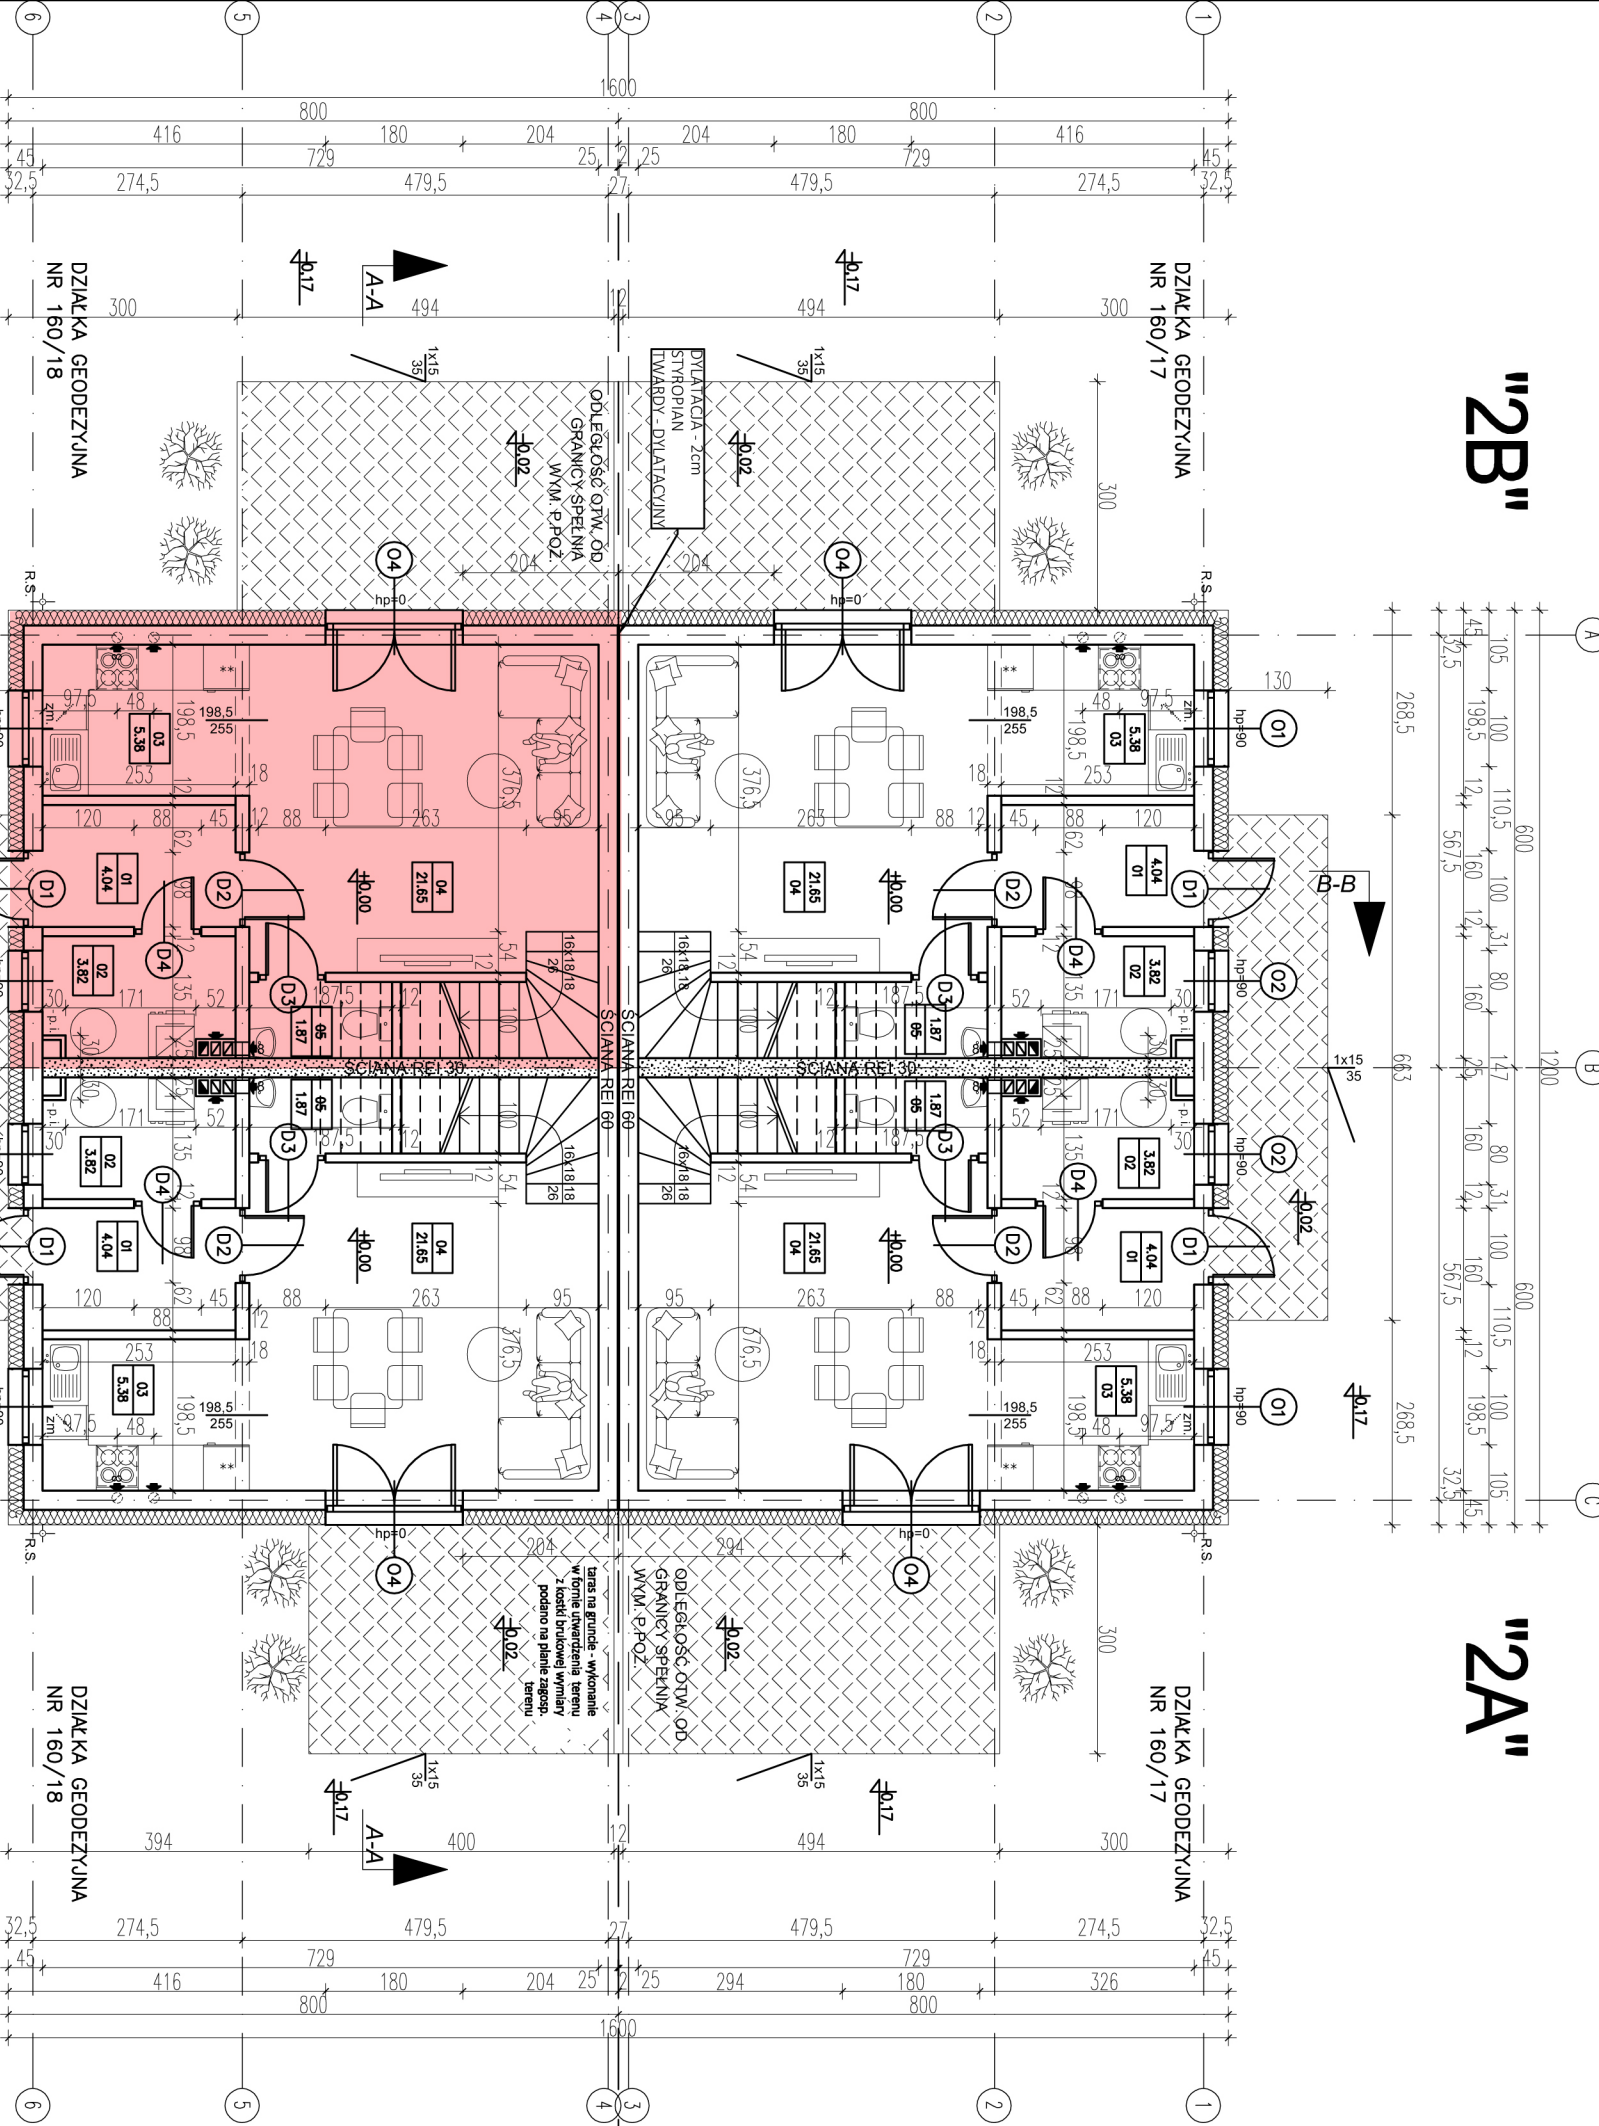

**UWAGI:**

POW. UŻYTKOWA: poniżej 150cm -0%  
 pomiędzy 150cm a 220cm -50%  
 powyżej 220cm -100%

UMIĘSCOWIENIE PRZEBIĆ  
 INSTALACYJNYCH ODCZYTAĆ Z  
 DOKUMENTACJI BRANŻOWEJ

WSZYSTKIE WYMIARY SPRAWDZIĆ NA  
 BUDOWIE

## front działki

B I L A N S P O W I E R Z C H N I			
- MIESZKANIE 1A			
NR POW.	NAZWA POMIESZCZENIA	RODZAJ POSADZKI	POW. PODŁOGI UŻYTK.
PARTER			
01	Włotrotop	-	4.04
02	Pom. gosp.	-	3.82
03	Kuchnia	-	5.38
04	Pokój rodzinny	-	21.65
05	W-c	-	1.87
RAZEM PARTER			36.76
OGÓŁEM SUMA POWERZCHNI			70.50

B I L A N S P O W I E R Z C H N I			
- MIESZKANIE 1B			
NR POW.	NAZWA POMIESZCZENIA	RODZAJ POSADZKI	POW. PODŁOGI UŻYTK.
PARTER			
01	Włotrotop	-	4.04
02	Pom. gosp.	-	3.82
03	Kuchnia	-	5.38
04	Pokój rodzinny	-	21.65
05	W-c	-	1.87
RAZEM PARTER			36.76
OGÓŁEM SUMA POWERZCHNI			70.50

B I L A N S P O W I E R Z C H N I			
- MIESZKANIE 2A			
NR POW.	NAZWA POMIESZCZENIA	RODZAJ POSADZKI	POW. PODŁOGI UŻYTK.
PARTER			
01	Włotrotop	-	4.04
02	Pom. gosp.	-	3.82
03	Kuchnia	-	5.38
04	Pokój rodzinny	-	21.65
05	W-c	-	1.87
RAZEM PARTER			36.76
OGÓŁEM SUMA POWERZCHNI			70.50

B I L A N S P O W I E R Z C H N I			
- MIESZKANIE 2B			
NR POW.	NAZWA POMIESZCZENIA	RODZAJ POSADZKI	POW. PODŁOGI UŻYTK.
PARTER			
01	Włotrotop	-	4.04
02	Pom. gosp.	-	3.82
03	Kuchnia	-	5.38
04	Pokój rodzinny	-	21.65
05	W-c	-	1.87
RAZEM PARTER			36.76
OGÓŁEM SUMA POWERZCHNI			70.50
CAKROWITA SUMA POWERZCHNI			282.0
REI 60 - ściana oddzielenia pożarowego			282.0

**UWAGA: WSZYSTKIE WYMIARY OKIEN I DRZWI PODANO W ZESTAWIENIU STOŁAKI OKIENNEJ I DRZWIOWEJ**

JEDNOSTKA PROJEKTOWA: "JAWI" PROJEKTY BUDOWLANE HUBERT BRYL, UL. MARCINKOWSKIEGO 7, 63-020 ZANIEMYSŁ

INWESTOR: LUDWICZAK SP. Z O. O., WITOSZYCE 40A, 56-200 GÓRA

PROJEKTANT: INŻ. RYSZARD KOWALSKI

OPRACOWAŁ: HUBERT BRYL


PRZEDMIOT: RZUT PARTERU

ADRES BUDOWY: DZ. NR 160/18, 160/17, 62-061 ŁOŹ

BRANŻA: ARCHITEKTURA


I 2025 1:100 A/01

NAD OTWORAMI OKIENNYMI  
 PRZEWIDZIANO MIEJSCE (+20CM)  
 NA PUSZKĘ DO ROLETY  
 PODTYNKOWEJ

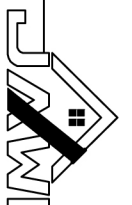


"2B"

"2A"

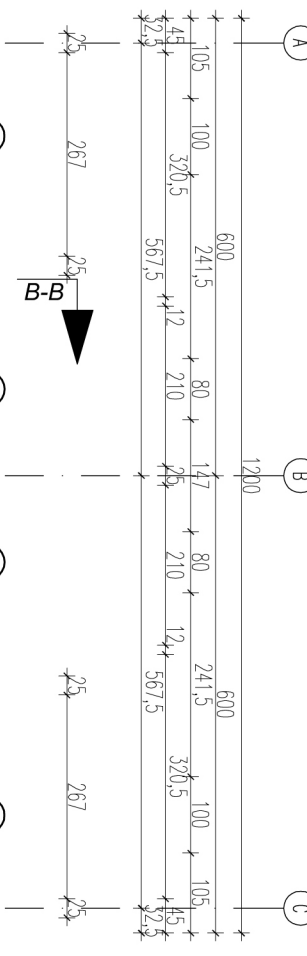



**UWAGI:**  
 POW. UŻYTKOWA:  
 poniżej 150cm -0%  
 między 150cm a 220cm -50%  
 powyżej 220cm -100%  
 UMIEJSCOWIENIE PRZEBIEG  
 INSTALACYJNYCH ODCZYTAĆ Z  
 DOKUMENTACJI BRANŻOWEJ  
 WSZYSTKIE WYMIARY SPRAWDZIĆ NA  
 BUDOWIE

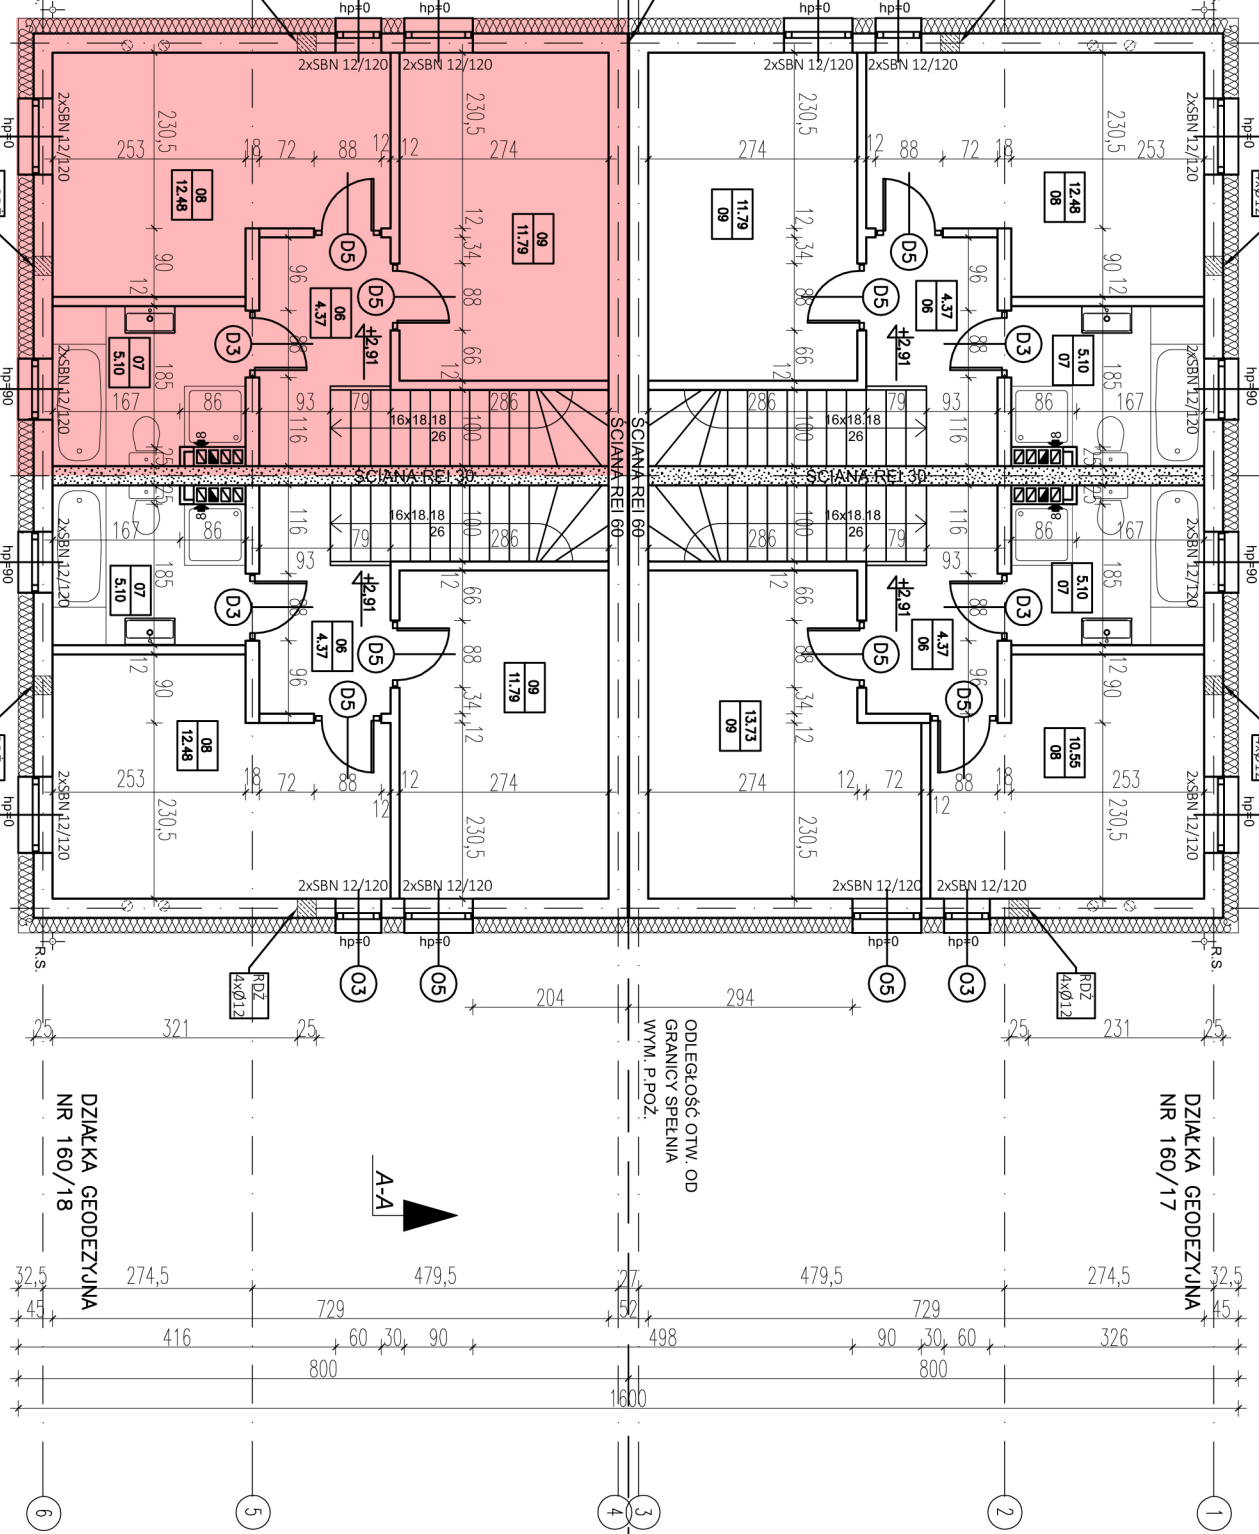

front działki

"1B"

"1A"

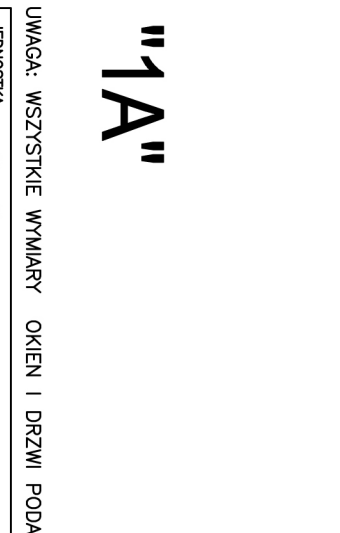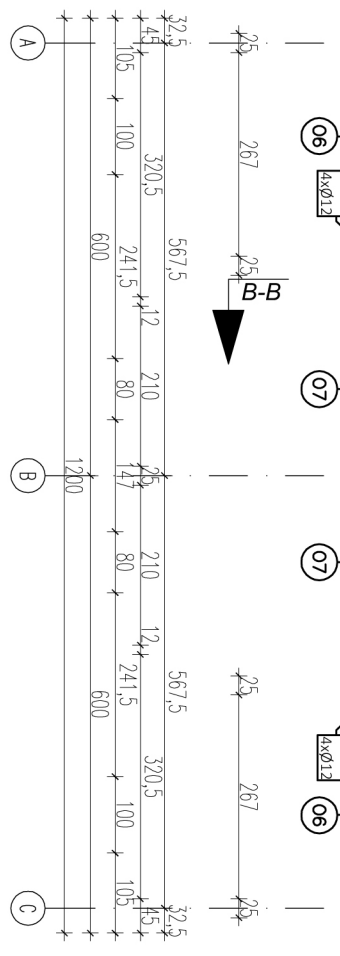

- OZNACZENIA:**  
 hp - WYSOKOŚĆ PARAPETU  
 - OBIERZENIE gr. 20cm - STYROPIAN/WĘGLAN MIN.  
 - ŚCIANA MUROWANA gr. 25 cm - CEGŁA CERAMICZNA KRĄTOWĄ  
 - ŚCIANA MUROWANA gr. 24 cm - BLOCZEK Z BETONU KOMLUBROWEGO  
 - ŚCIANA MUROWANA gr. 25 cm - EGŁA PEŁNA CERAMICZNA  
 - ELEMENTY ŻELBETOWE  
 - WENTYLACJA MECHANICZNA  
 - WENTYLACJA GRAWITACYJNA  
 - R.S. - RURA SPUSTOWA Ø 100mm  
 zm. - ZMIYWARKA  
 p.l. - PION INSTALACYJNY

B I L A N S P O W I E R Z C H N I			
- MIESZKANIE 1A			
NR POM.	NAZWA POMIESZCZENIA	RODZAJ POSADZKI	POW. PODŁOGI UŻYTK.
<b>PIĘTRO</b>			
06	Korytarz	-	4.37
07	Łazienka	-	5.10
08	Sypialnia	-	12.48
09	Sypialnia	-	11.79
<b>RAZEM PIĘTRO</b>			<b>33.74</b>
<b>OGÓŁEM SUMA POWIERZCHNI</b>		<b>70.50</b>	<b>70.50</b>

B I L A N S P O W I E R Z C H N I			
- MIESZKANIE 1B			
NR POM.	NAZWA POMIESZCZENIA	RODZAJ POSADZKI	POW. PODŁOGI UŻYTK.
<b>PIĘTRO</b>			
06	Korytarz	-	4.37
07	Łazienka	-	5.10
08	Sypialnia	-	12.48
09	Sypialnia	-	11.79
<b>RAZEM PIĘTRO</b>			<b>33.74</b>
<b>OGÓŁEM SUMA POWIERZCHNI</b>		<b>70.50</b>	<b>70.50</b>

B I L A N S P O W I E R Z C H N I			
- MIESZKANIE 2A			
NR POM.	NAZWA POMIESZCZENIA	RODZAJ POSADZKI	POW. PODŁOGI UŻYTK.
<b>PIĘTRO</b>			
06	Korytarz	-	4.37
07	Łazienka	-	5.10
08	Sypialnia	-	10.55
09	Sypialnia	-	13.72
<b>RAZEM PIĘTRO</b>			<b>33.74</b>
<b>OGÓŁEM SUMA POWIERZCHNI</b>		<b>70.50</b>	<b>70.50</b>

B I L A N S P O W I E R Z C H N I			
- MIESZKANIE 2B			
NR POM.	NAZWA POMIESZCZENIA	RODZAJ POSADZKI	POW. PODŁOGI UŻYTK.
<b>PIĘTRO</b>			
06	Korytarz	-	4.37
07	Łazienka	-	5.10
08	Sypialnia	-	12.48
09	Sypialnia	-	11.79
<b>RAZEM PIĘTRO</b>			<b>33.74</b>
<b>OGÓŁEM SUMA POWIERZCHNI</b>		<b>70.50</b>	<b>70.50</b>
<b>CAŁKOWITA SUMA POWIERZCHNI</b>		<b>282.0</b>	<b>282.0</b>

REI 60 - ŚCIANA ODDZIELENIA POŻAROWEGO

**UWAGA:** WSZYSTKIE WYMIARY OKIEN I DRZWI PODANO W ZESTAWIENIU STOŁAKI OKIENNEJ I DRZWIOWEJ

JEDNOSTKA PROJEKTOWA: "JAWI" PROJEKTY BUDOWLANE HUBERT BRYL, UL. MARCINKOWSKIEGO 7, 63-020 ZANIEMYSŁ

INWESTOR: LUDWICZAK SP. Z O. O., WITOSZYCE 40A, 56-200 GÓBRA

PROJEKTANT: INŻ. RYSZARD KOWALSKI

OPRACOWAŁ: HUBERT BRYL

PRZEDMIOT: RZUT PIĘTRA

ADRES BUDOWY: DZ. NR 160/18, 160/17, 62-061 ŁÓDŹ

BRANŻA: ARCHITEKTURA

I 2025 1:100 A/02



NAD OTWORAMI OKIENNYMI PRZEMWIDZIANO MIEJSCE (+20CM) NA PUSZKĘ DO ROLETY PODTYNKOWEJ