


"2B"

"2A"

"1B"

"1A"

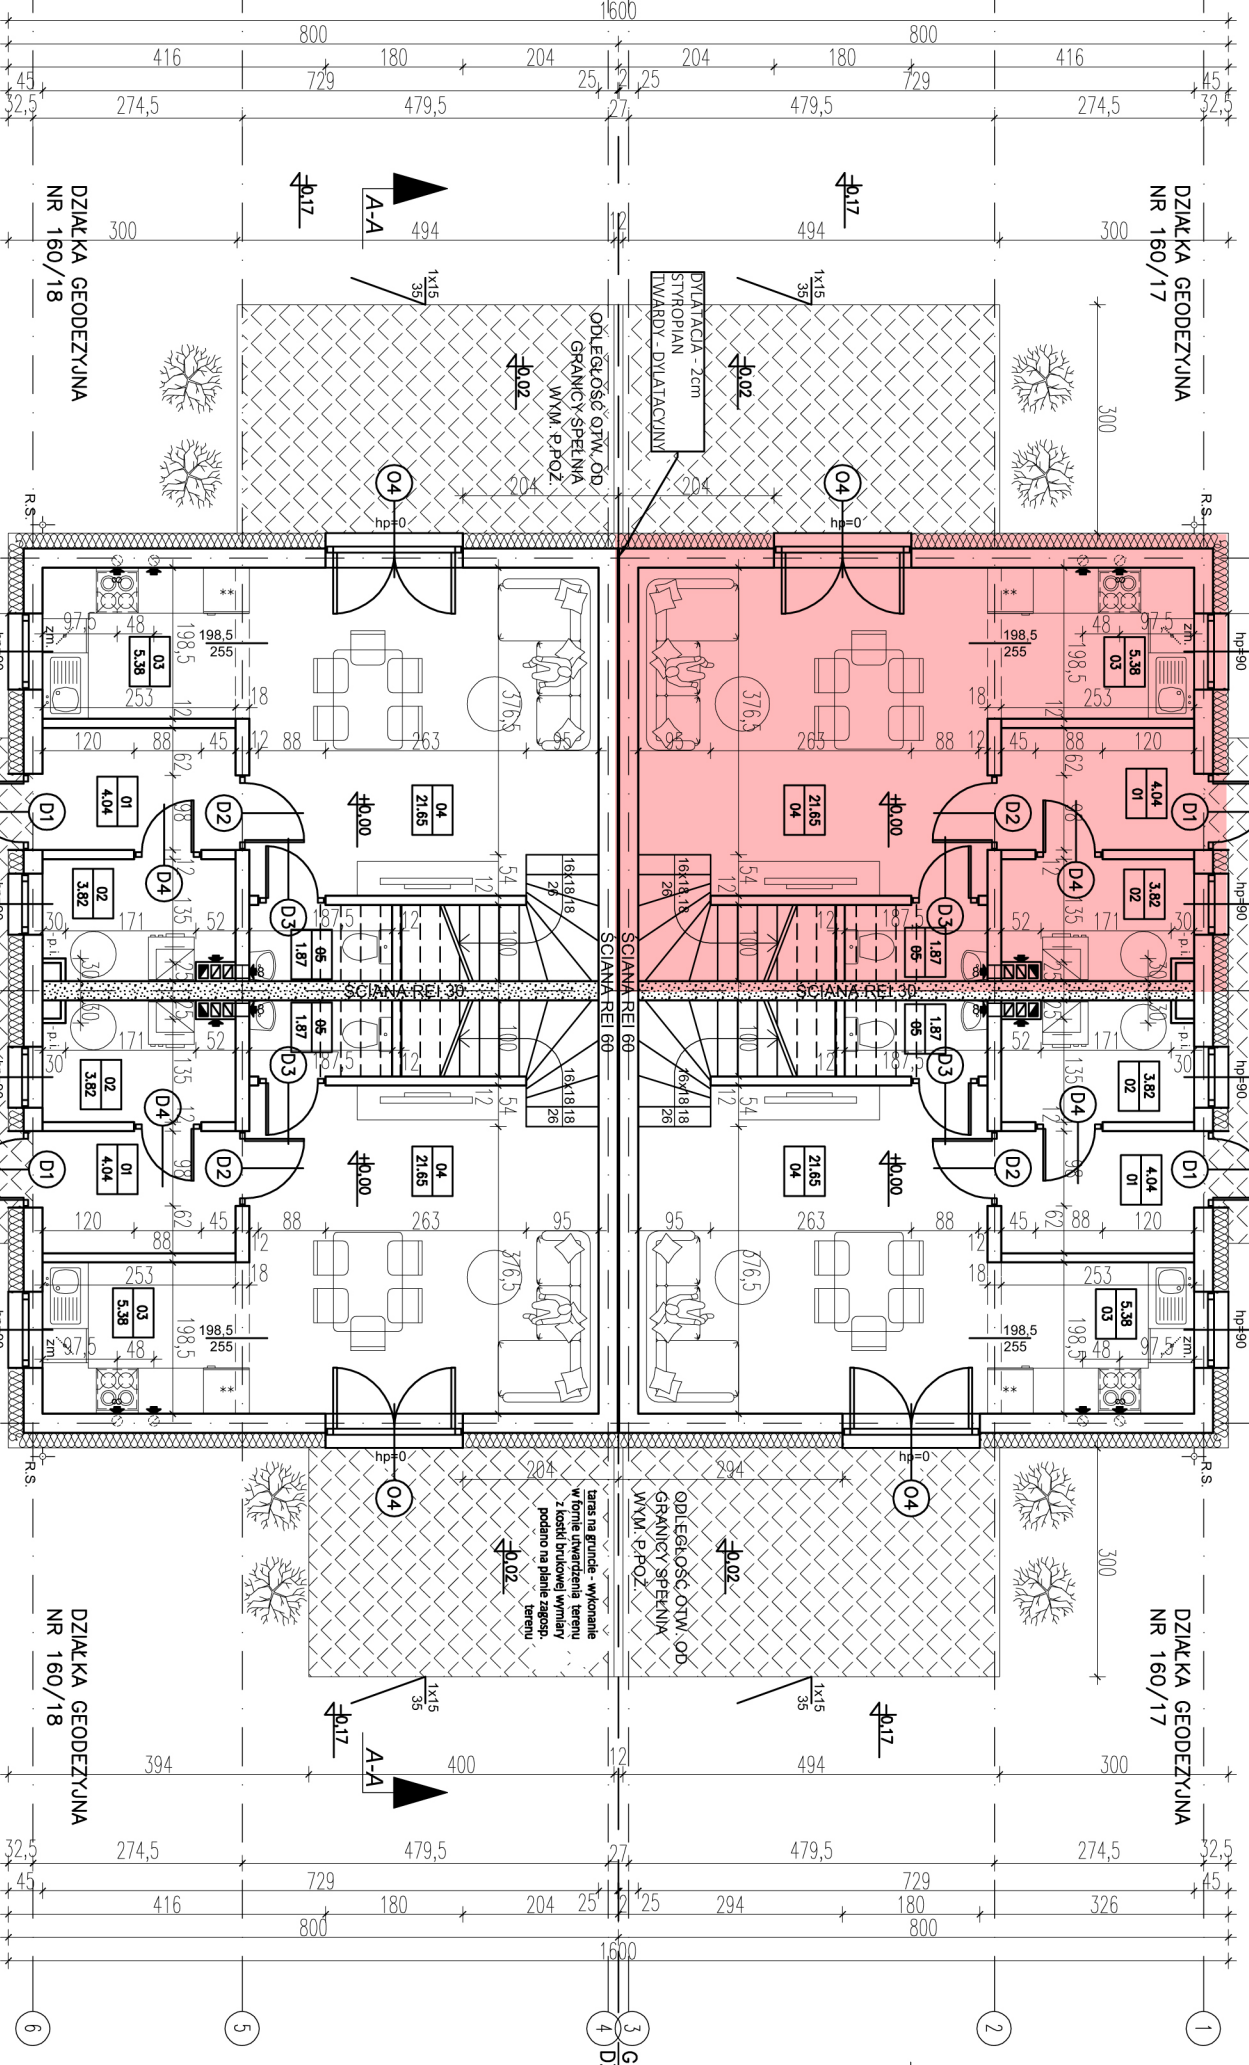

UWAGI:
 POW. UŻYTKOWA: poniżej 150cm -0% między 150cm a 220cm -50% powyżej 220cm -100%
 UMIEJSCOWIENIE PRZEBIĆ INSTALACYJNYCH ODCZYTAĆ Z DOKUMENTACJI BRANŻOWEJ
 WSZYSTKIE WYMIARY SPRAWDZIĆ NA BUDOWIE

front działki

B I L A N S P O W I E R Z C H N I			
- MIESZKANIE 1A			
NR POW.	NAZWA POMIESZCZENIA	RODZAJ POSADZKI	POW. PODŁOGI UŻYTK.
PARTER			
01	Włotrotop	-	4.04
02	Pom. gosp.	-	3.82
03	Kuchnia	-	5.38
04	Pokój rodzinny	-	21.65
05	W-c	-	1.87
RAZEM PARTER			36.76
OGÓŁEM SUMA POWIERZCHNI			70.50

B I L A N S P O W I E R Z C H N I			
- MIESZKANIE 1B			
NR POW.	NAZWA POMIESZCZENIA	RODZAJ POSADZKI	POW. PODŁOGI UŻYTK.
PARTER			
01	Włotrotop	-	4.04
02	Pom. gosp.	-	3.82
03	Kuchnia	-	5.38
04	Pokój rodzinny	-	21.65
05	W-c	-	1.87
RAZEM PARTER			36.76
OGÓŁEM SUMA POWIERZCHNI			70.50

B I L A N S P O W I E R Z C H N I			
- MIESZKANIE 2A			
NR POW.	NAZWA POMIESZCZENIA	RODZAJ POSADZKI	POW. PODŁOGI UŻYTK.
PARTER			
01	Włotrotop	-	4.04
02	Pom. gosp.	-	3.82
03	Kuchnia	-	5.38
04	Pokój rodzinny	-	21.65
05	W-c	-	1.87
RAZEM PARTER			36.76
OGÓŁEM SUMA POWIERZCHNI			70.50

B I L A N S P O W I E R Z C H N I			
- MIESZKANIE 2B			
NR POW.	NAZWA POMIESZCZENIA	RODZAJ POSADZKI	POW. PODŁOGI UŻYTK.
PARTER			
01	Włotrotop	-	4.04
02	Pom. gosp.	-	3.82
03	Kuchnia	-	5.38
04	Pokój rodzinny	-	21.65
05	W-c	-	1.87
RAZEM PARTER			36.76
OGÓŁEM SUMA POWIERZCHNI			70.50

UWAGA: WSZYSTKIE WYMIARY OKIEN I DRZWI PODANO W ZESTAWIENIU STOŁAKI OKIENNEJ I DRZWIOWEJ

JEDNOSTKA PROJEKTOWA: "JAWI" PROJEKTY BUDOWLANE HUBERT BRYL, UL. MARCINKOWSKIEGO 7, 63-020 ZANIEMYSŁ

INWESTOR: LUDWICZAK SP. Z O. O., WITOSZYCE 40A, 56-200 GÓRA

PROJEKTANT: INŻ. RYSZARD KOWALSKI

OPRACOWAŁ: HUBERT BRYL


PRZEDMIOT: RZUT PARTERU

ADRES BUDOWY: DZ. NR 160/18, 160/17, 62-061 ŁOŹ

BRANŻA: ARCHITEKTURA


I 2025 1:100 A/01

NAD OTWORAMI OKIENNYMI PRZEWIDZIANO MIEJSCE (+20CM) NA PUSZKĘ DO ROLETY PODTYNKOWEJ

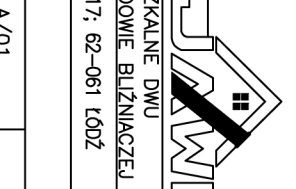


"2B"

"2A"

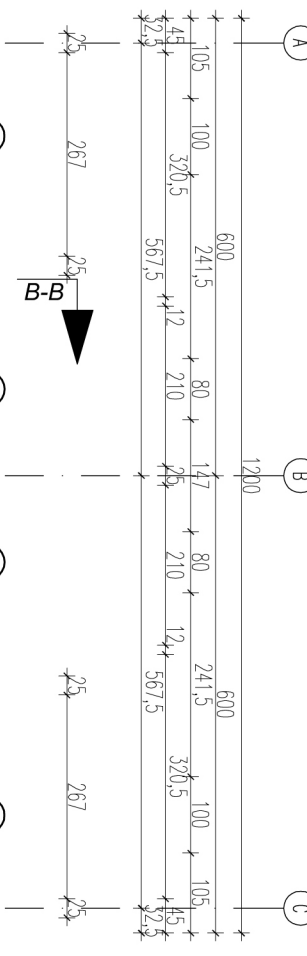



UWAGI:
 POW. UŻYTKOWA:
 poniżej 150cm -0%
 między 150cm a 220cm -50%
 powyżej 220cm -100%
 UMIEJSCOWIENIE PRZEBIĆ
 INSTALACYJNYCH ODCZYTAĆ Z
 DOKUMENTACJI BRANŻOWEJ
 WSZYSTKIE WYMIARY SPRAWDZIĆ NA
 BUDOWIE

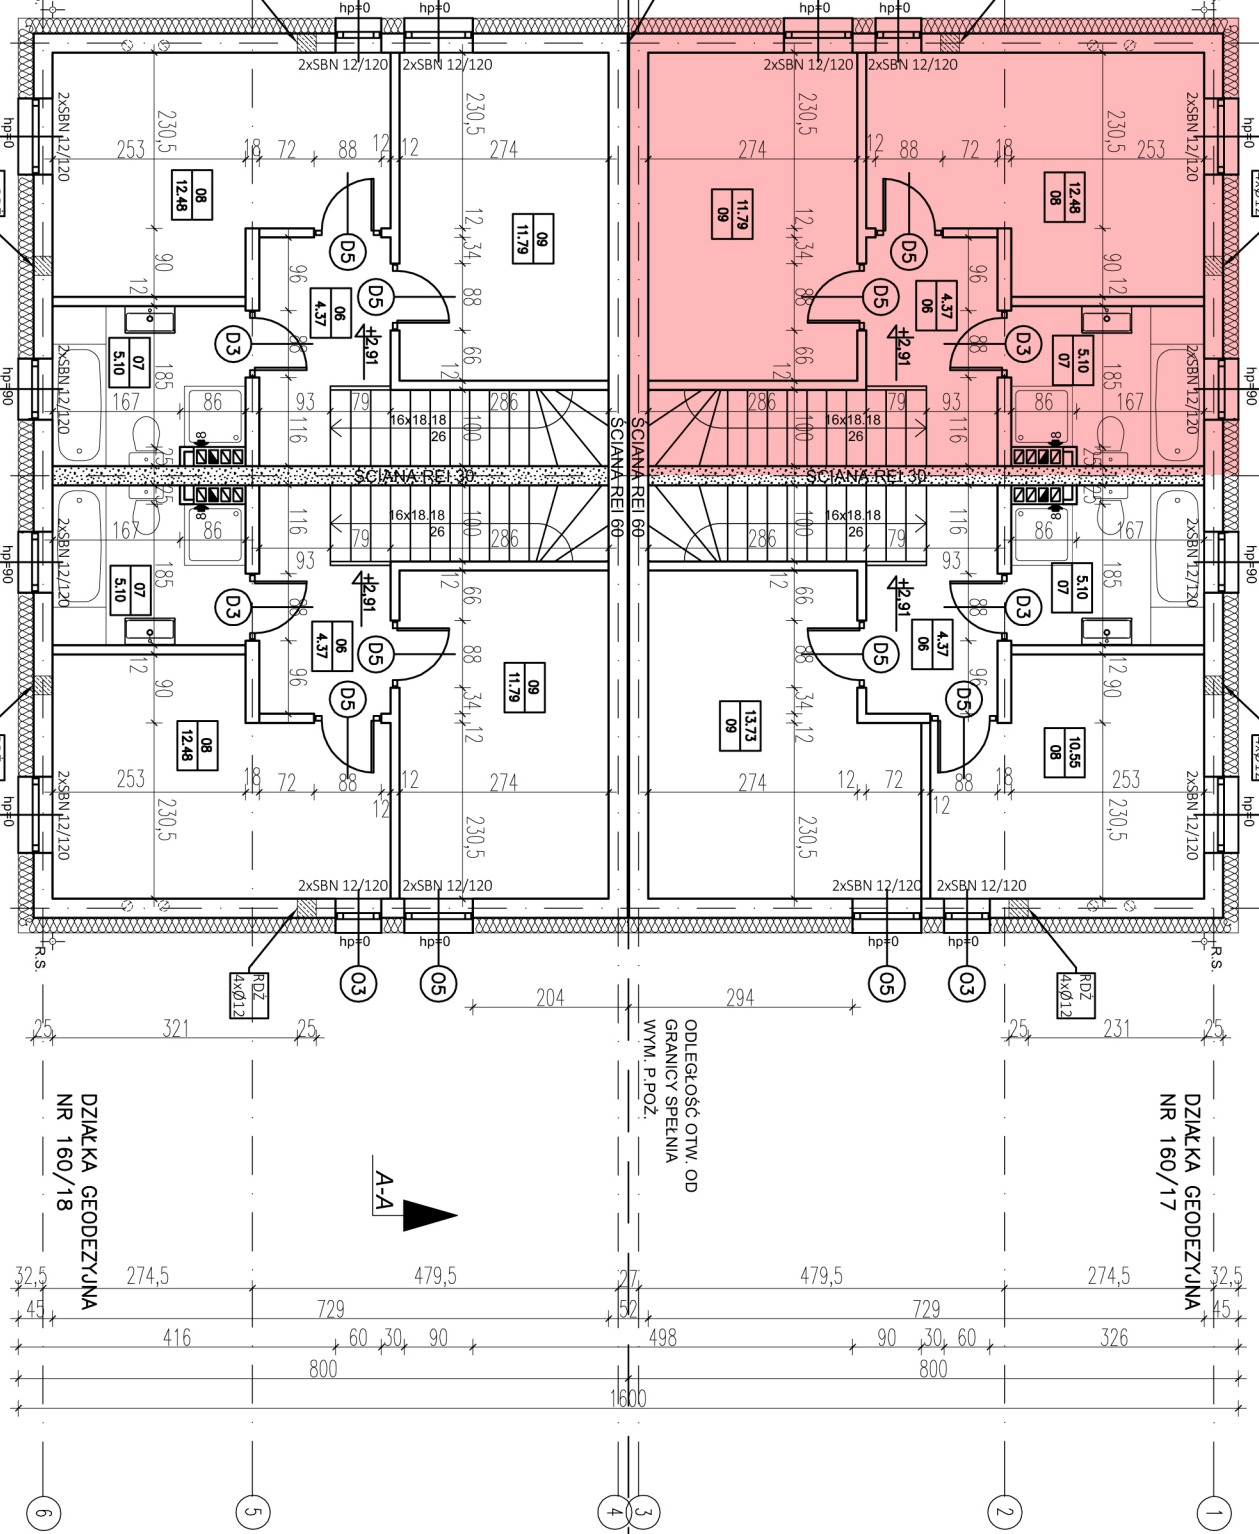

front działki

"1B"

"1A"

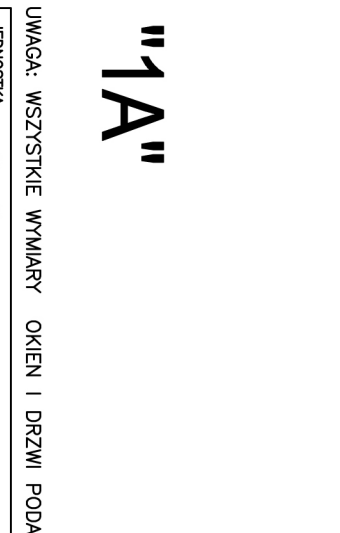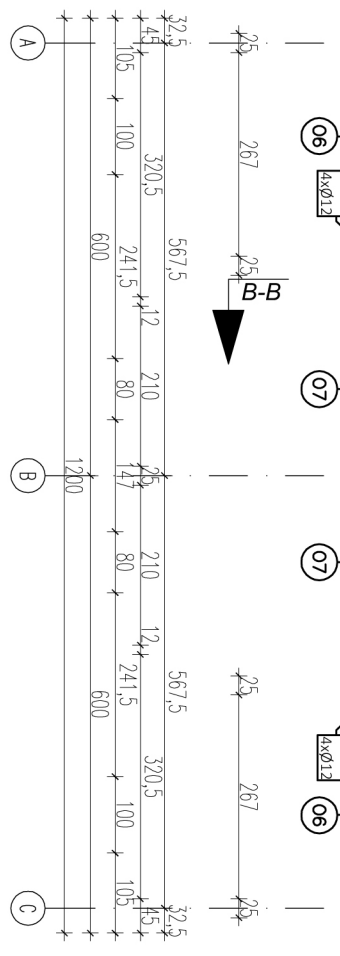

- OZNACZENIA:**
 hp - WYSOKOŚĆ PARAPETU
 - OBIERZENIE gr. 20cm - STYROPIAN / WĘGLAN MIN.
 - ŚCIANA MUROWANA gr. 25 cm - CEGŁA CERAMICZNA KRĄTOWĄ
 - ŚCIANA MUROWANA gr. 24 cm - BLOCZEK Z BETONU KOMINIKOWEGO
 - ŚCIANA MUROWANA gr. 25 cm - EGŁA PEŁNA CERAMICZNA
 - ELEMENTY ŻELBETOWE
 - WENTYLACJA MECHANICZNA
 - WENTYLACJA GRAWITACYJNA
 - R.S. - RURA SPUSTOWA Ø 100mm
 zm. - ZMIYWARKA
 p.l. - PION INSTALACYJNY

B I L A N S P O W I E R Z C H N I			
- MIESZKANIE 1A			
NR POM.	NAZWA POMIESZCZENIA	RODZAJ POSADZKI	POW. PODŁOGI UŻYTK.
PIĘTRO			
06	Korytarz	-	4,37
07	Łazienka	-	5,10
08	Sypialnia	-	12,48
09	Sypialnia	-	11,79
RAZEM PIĘTRO			33,74
OGÓŁEM SUMA POMIĘRZCHNI			70,50
B I L A N S P O W I E R Z C H N I			
- MIESZKANIE 1B			
NR POM.	NAZWA POMIESZCZENIA	RODZAJ POSADZKI	POW. PODŁOGI UŻYTK.
PIĘTRO			
06	Korytarz	-	4,37
07	Łazienka	-	5,10
08	Sypialnia	-	12,48
09	Sypialnia	-	11,79
RAZEM PIĘTRO			33,74
OGÓŁEM SUMA POMIĘRZCHNI			70,50

B I L A N S P O W I E R Z C H N I			
- MIESZKANIE 2A			
NR POM.	NAZWA POMIESZCZENIA	RODZAJ POSADZKI	POW. PODŁOGI UŻYTK.
PIĘTRO			
06	Korytarz	-	4,37
07	Łazienka	-	5,10
08	Sypialnia	-	10,55
09	Sypialnia	-	13,72
RAZEM PIĘTRO			33,74
OGÓŁEM SUMA POMIĘRZCHNI			70,50

B I L A N S P O W I E R Z C H N I			
- MIESZKANIE 2B			
NR POM.	NAZWA POMIESZCZENIA	RODZAJ POSADZKI	POW. PODŁOGI UŻYTK.
PIĘTRO			
06	Korytarz	-	4,37
07	Łazienka	-	5,10
08	Sypialnia	-	12,48
09	Sypialnia	-	11,79
RAZEM PIĘTRO			33,74
OGÓŁEM SUMA POMIĘRZCHNI			70,50
CAŁKOWITA SUMA POMIĘRZCHNI			282,0

REI 60 - ŚCIANA ODDZIELENIA POŻAROWEGO

UWAGA: WSZYSTKIE WYMIARY OKIEN I DRZWI PODANO W ZESTAWIENIU STOŁAKI OKIENNEJ I DRZWIOWEJ

JEDNOSTKA PROJEKTOWA: "JAWI" PROJEKTY BUDOWLANE HUBERT BRYL, UL. MARCINKOWSKIEGO 7, 63-020 ZANIEMYSŁ

INWESTOR: LUDWICZAK SP. Z O. O., WITOSZYCE 40A, 56-200 GÓRA

PROJEKTANT: INŻ. RYSZARD KOWALSKI

OPRACOWAŁ: HUBERT BRYL

PRZEDMIOT: RZUT PIĘTRA

NAD OTWORAMI OKIENNYMI PRZEWIDZIANO MIEJSCE (+20CM) NA PUSZKĘ DO ROLETY PODTYNKOWEJ

